



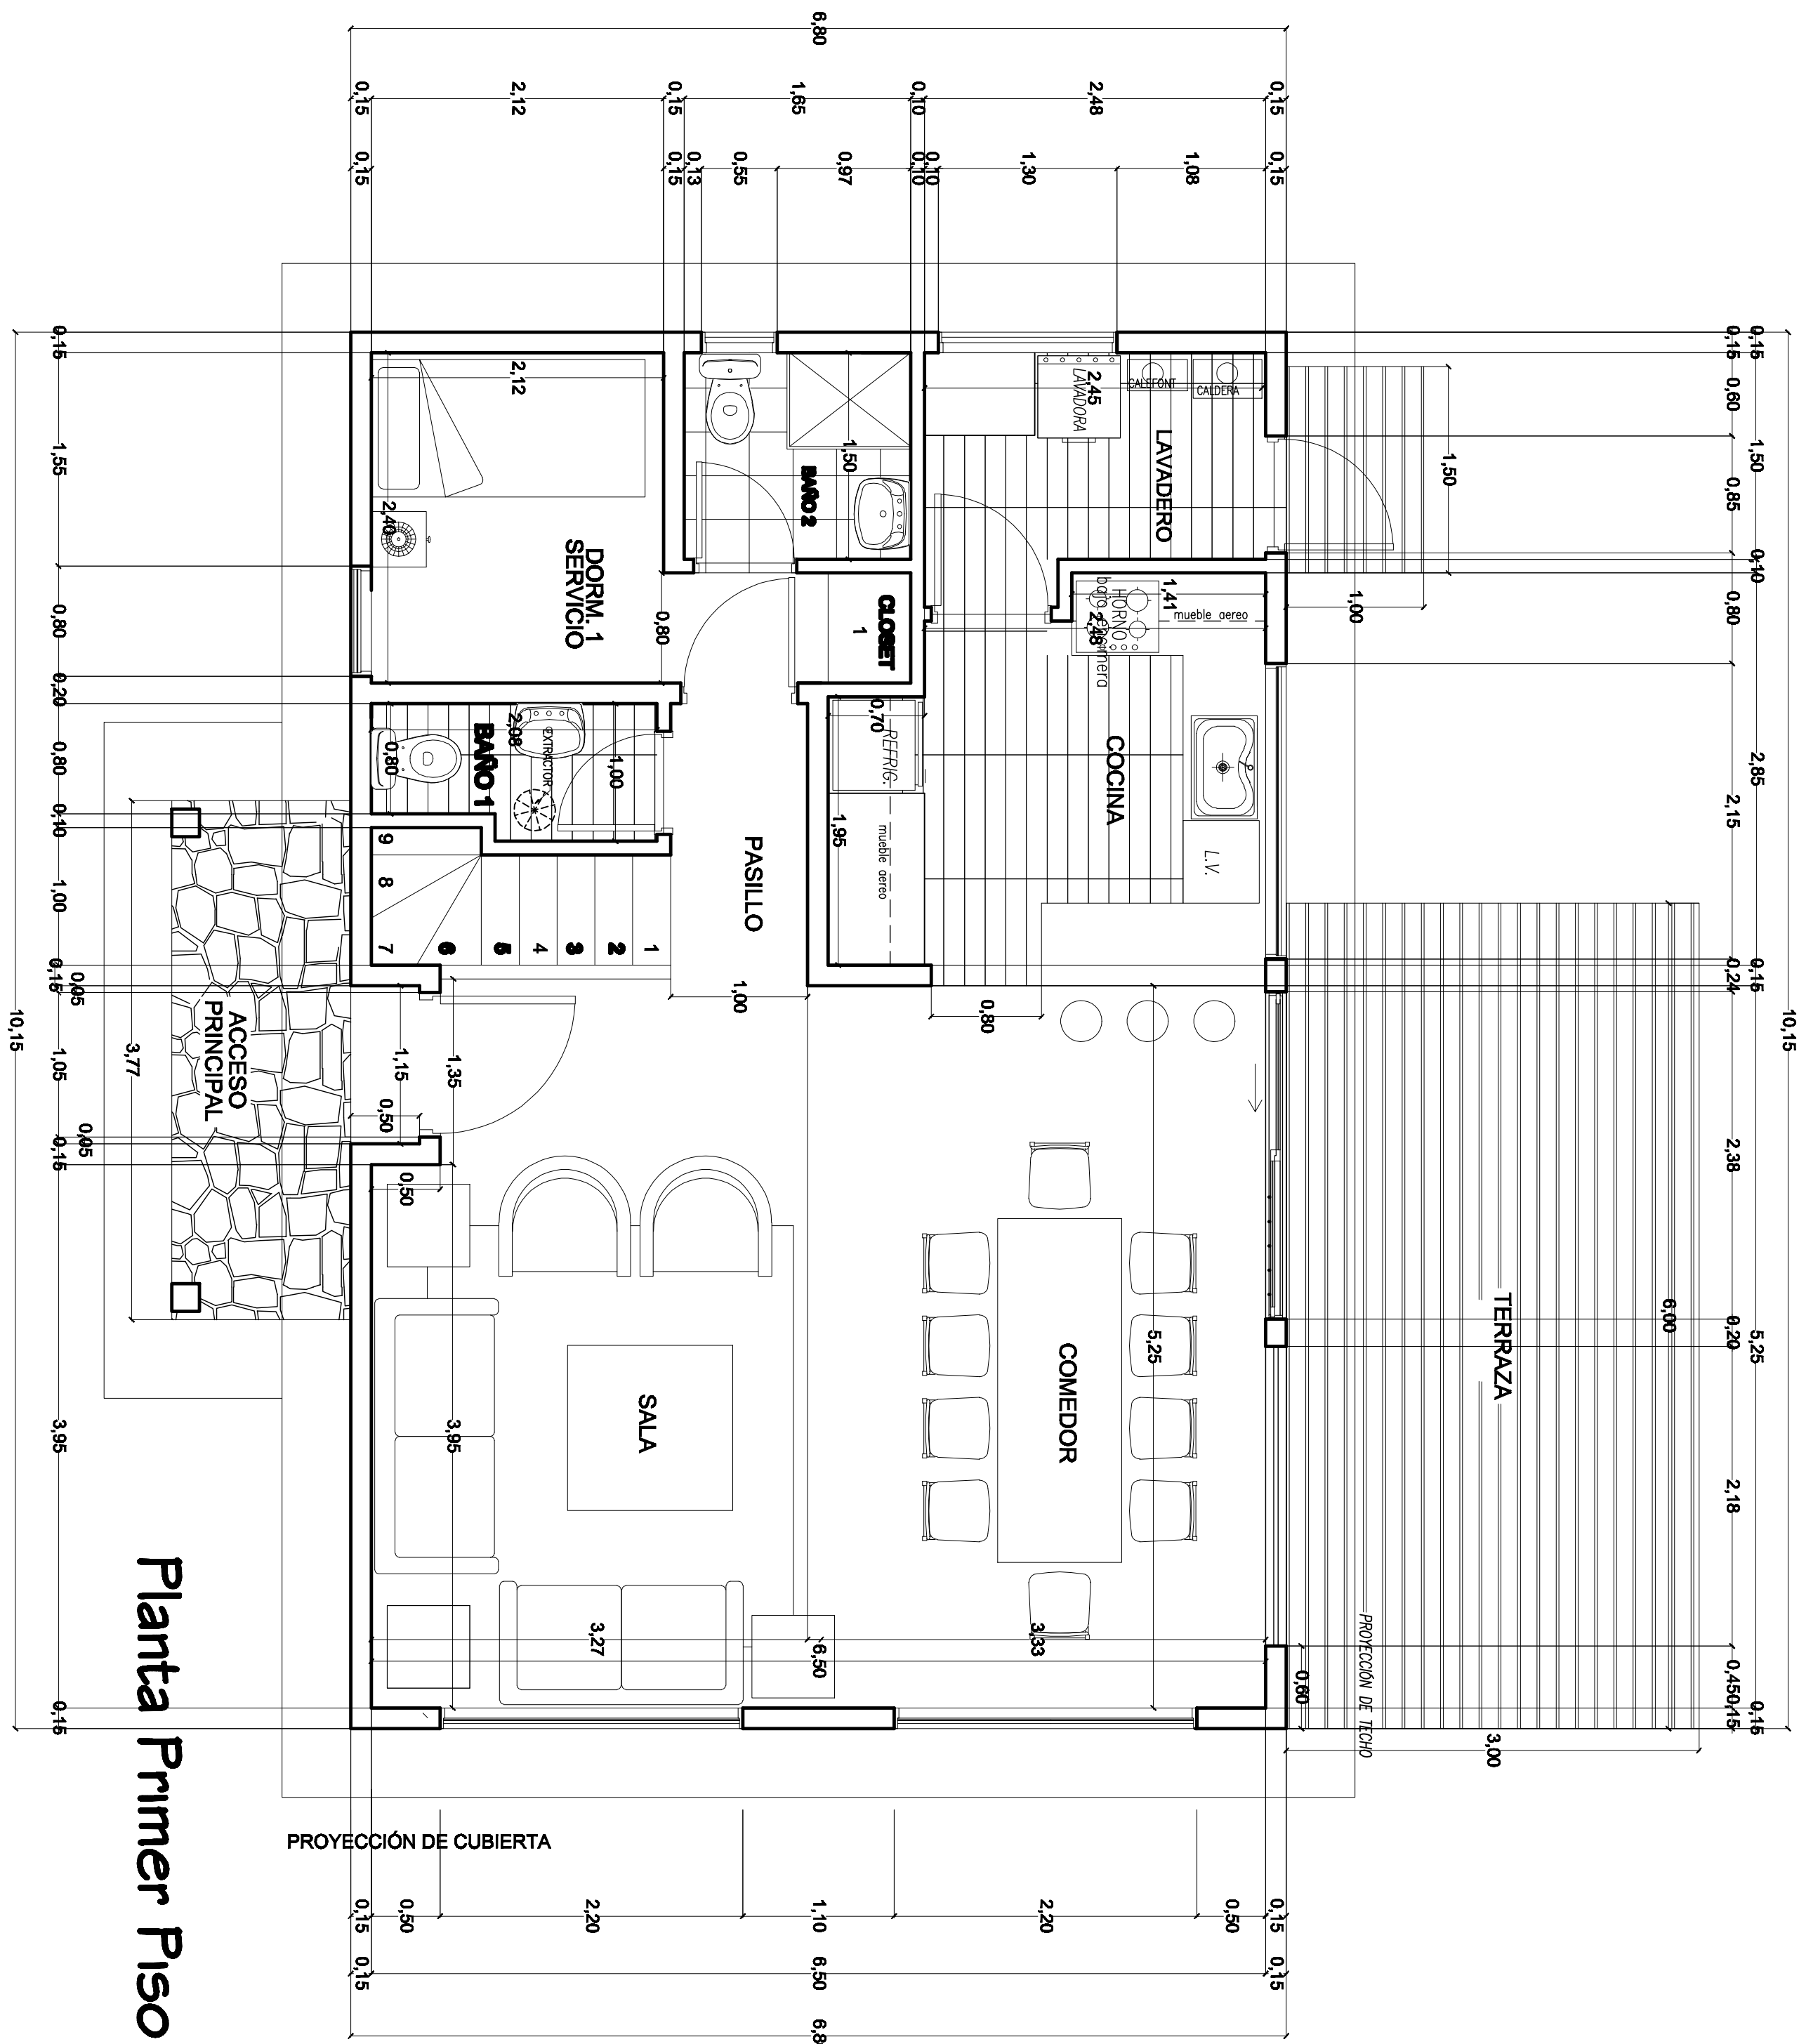

Planta Primer Piso

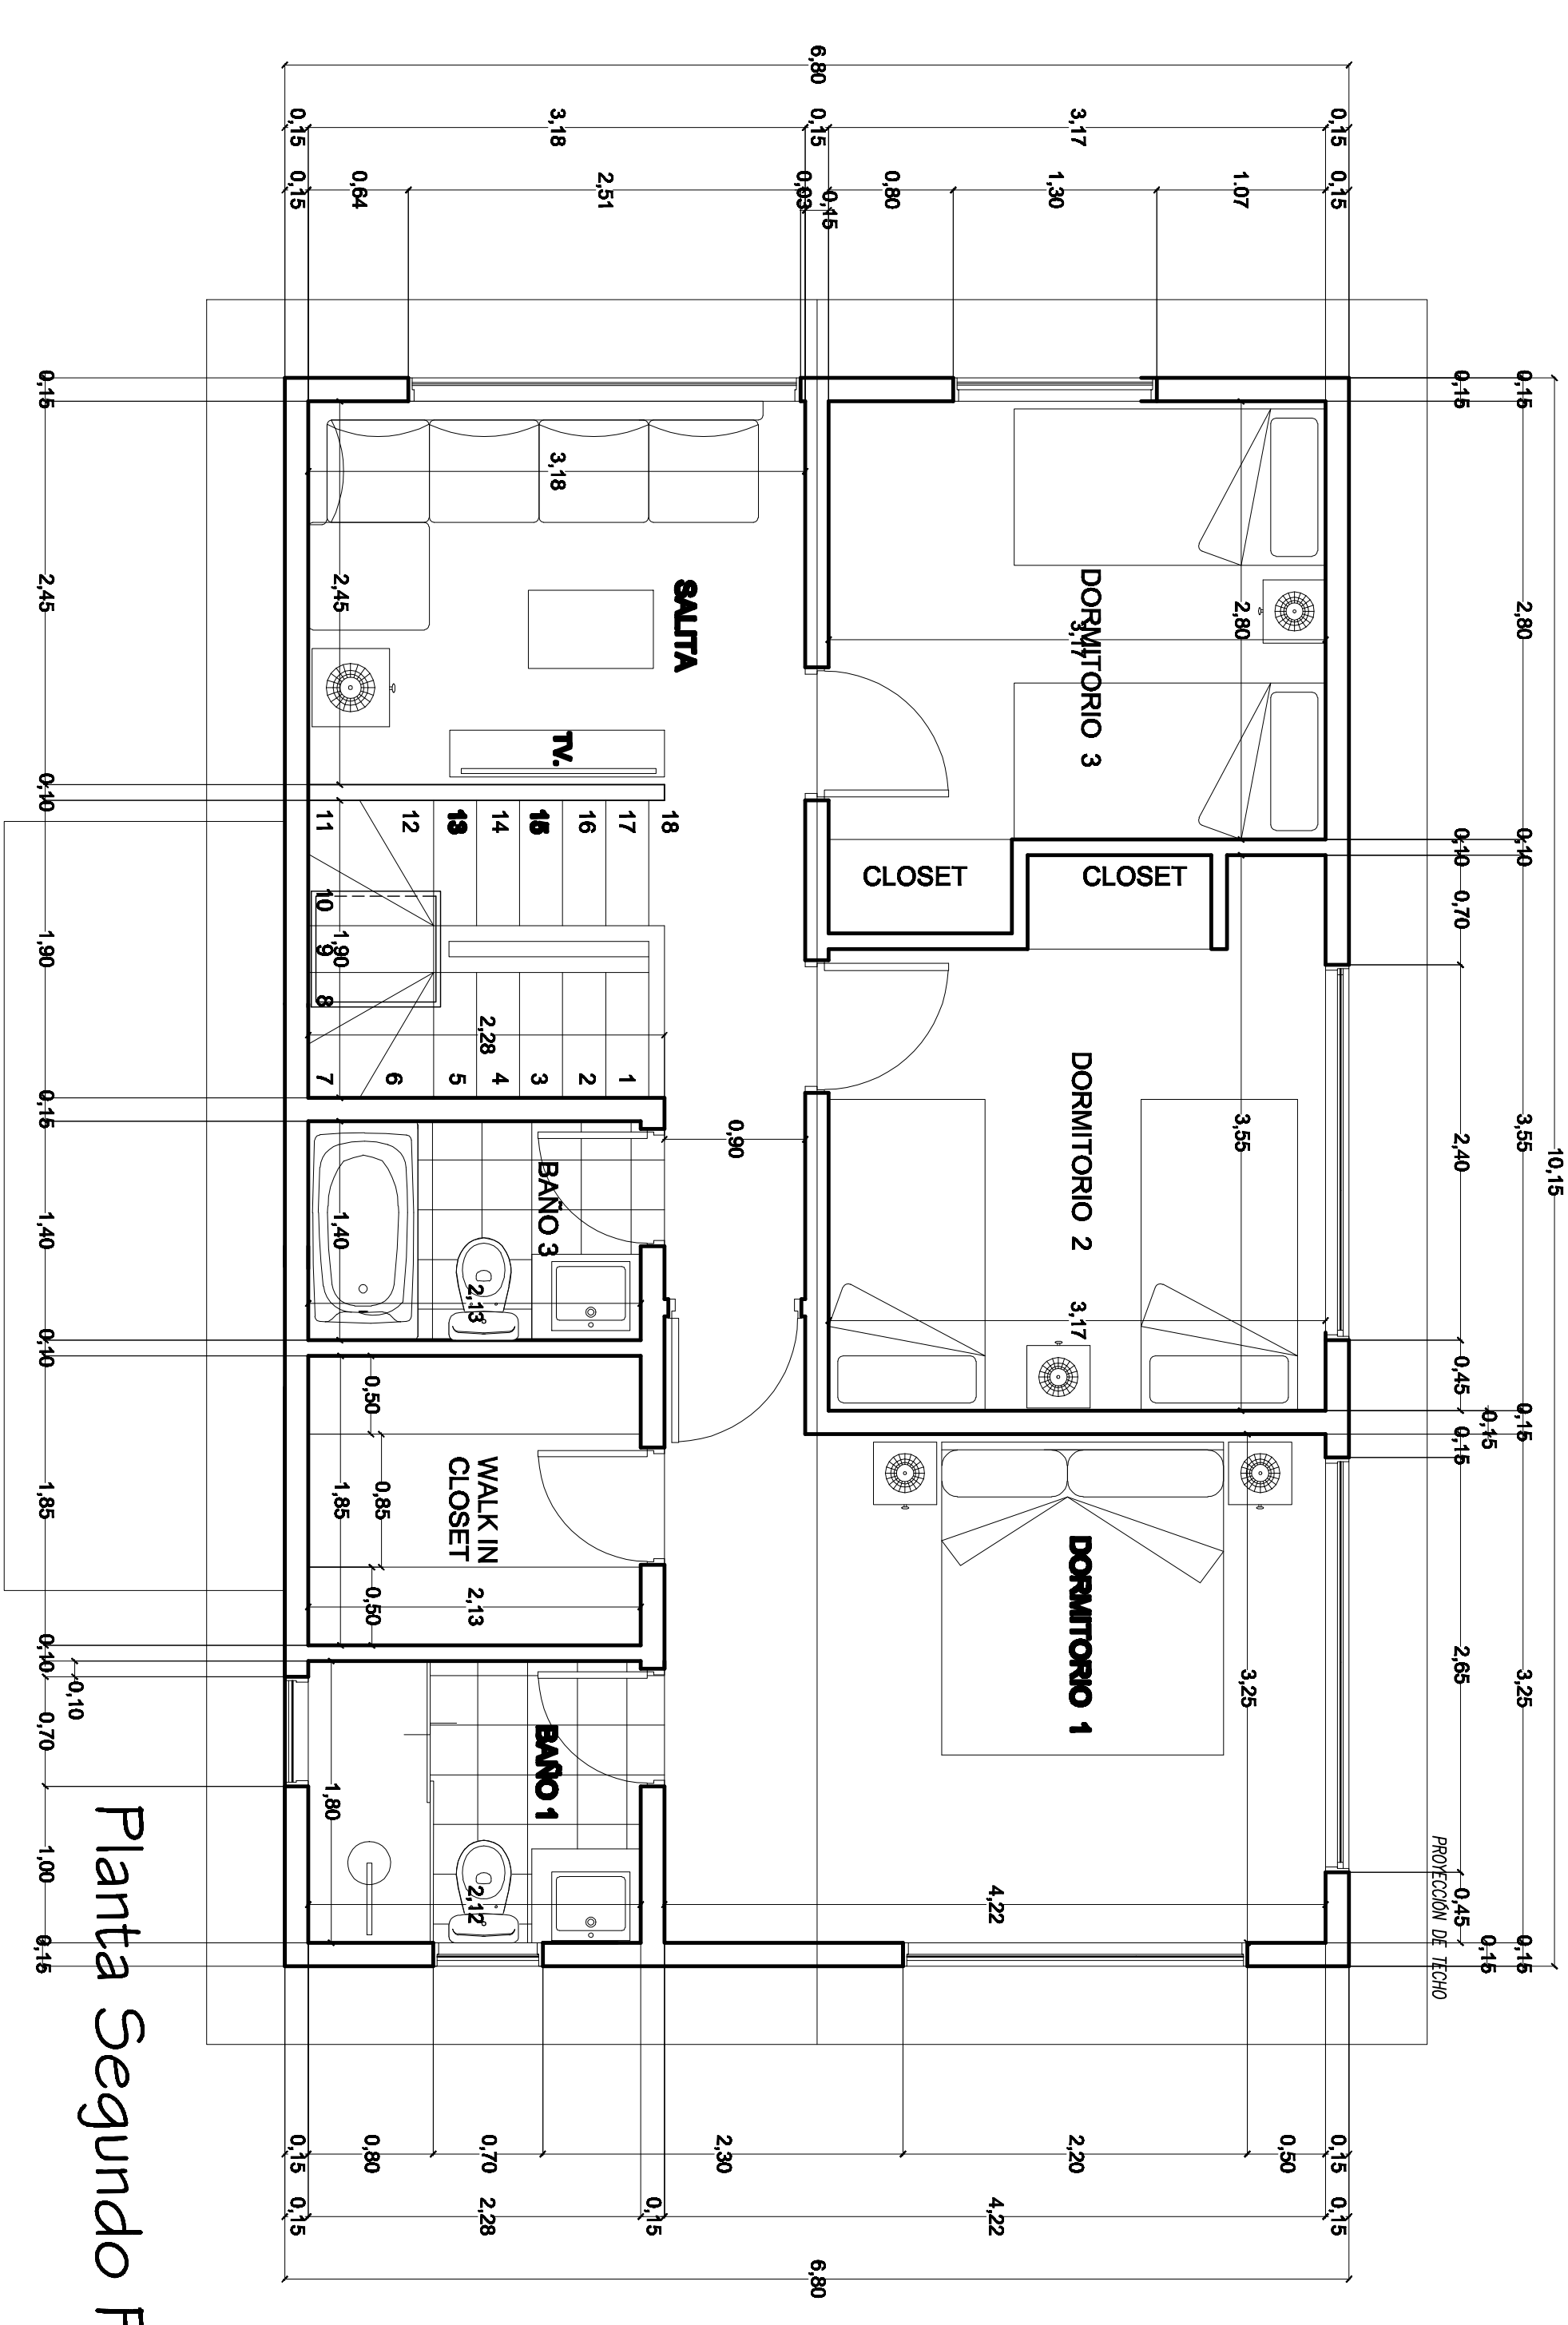

Planta Segundo Piso

Elevacion Lateral Comedor

Elevacion Lateral Acceso

Elevacion Posterior

Elevacion Frontal

DAVID & LETELLIER		ESTUDIO DE ARQUITECTURA LTDA.	
GERENCIO ALBERTO DE MARCHI - CHILE		TELÉFONO 02-6444444 - FAX 02-6444444	
WebSite: WWW.davidyletelier.cl			
ARQUITECTOS			
FELIPE DAVID BENVENITE - RODOLFO LETELLIER CANOIA			
OBRA			
MODIFICACION DE PROYECTO			
VIVIENDA			
UBICACION			
CAM. AL VOLCAN , n° 50			
SITIO 15			
COMUNA DE PUCON			
MATERIA / PLANO			
PLANTAS DE ARQUITECTURA			
CORTES DE ARQUITECTURA			
PROYECTADO			
INDUSTRIAS MAGSUR LTDA.			
MARCELO BENITO TALAVERA			
CONSTRUCTOR			
RAUL BENITO TALAVERA			
ARCHIVO CAD			
ACAD 2006 PLANA.DWG			
ESCALA			
1 : 50			
PROYECTO Nº PLANA 1ª			
PDR JRP			
09/12/2023 09/12/2023			
2			
DE 3			